



Erdgeschoss

LEGENDE					
	= Bestehendes Bauteil		= Dach		= Durchbruch
	= Mauerwerk neu		= Dämmung		= Wanddurchbruch
	= Betonbauteil neu		= Gründach		= Wandschlitz
	= neue nicht tragende Wand				= Fertighöhen
	= Fliesen				= Rohbauhöhen
	= Erdreich				
	= Kühlraum				

Lageplanauszug M1:1000

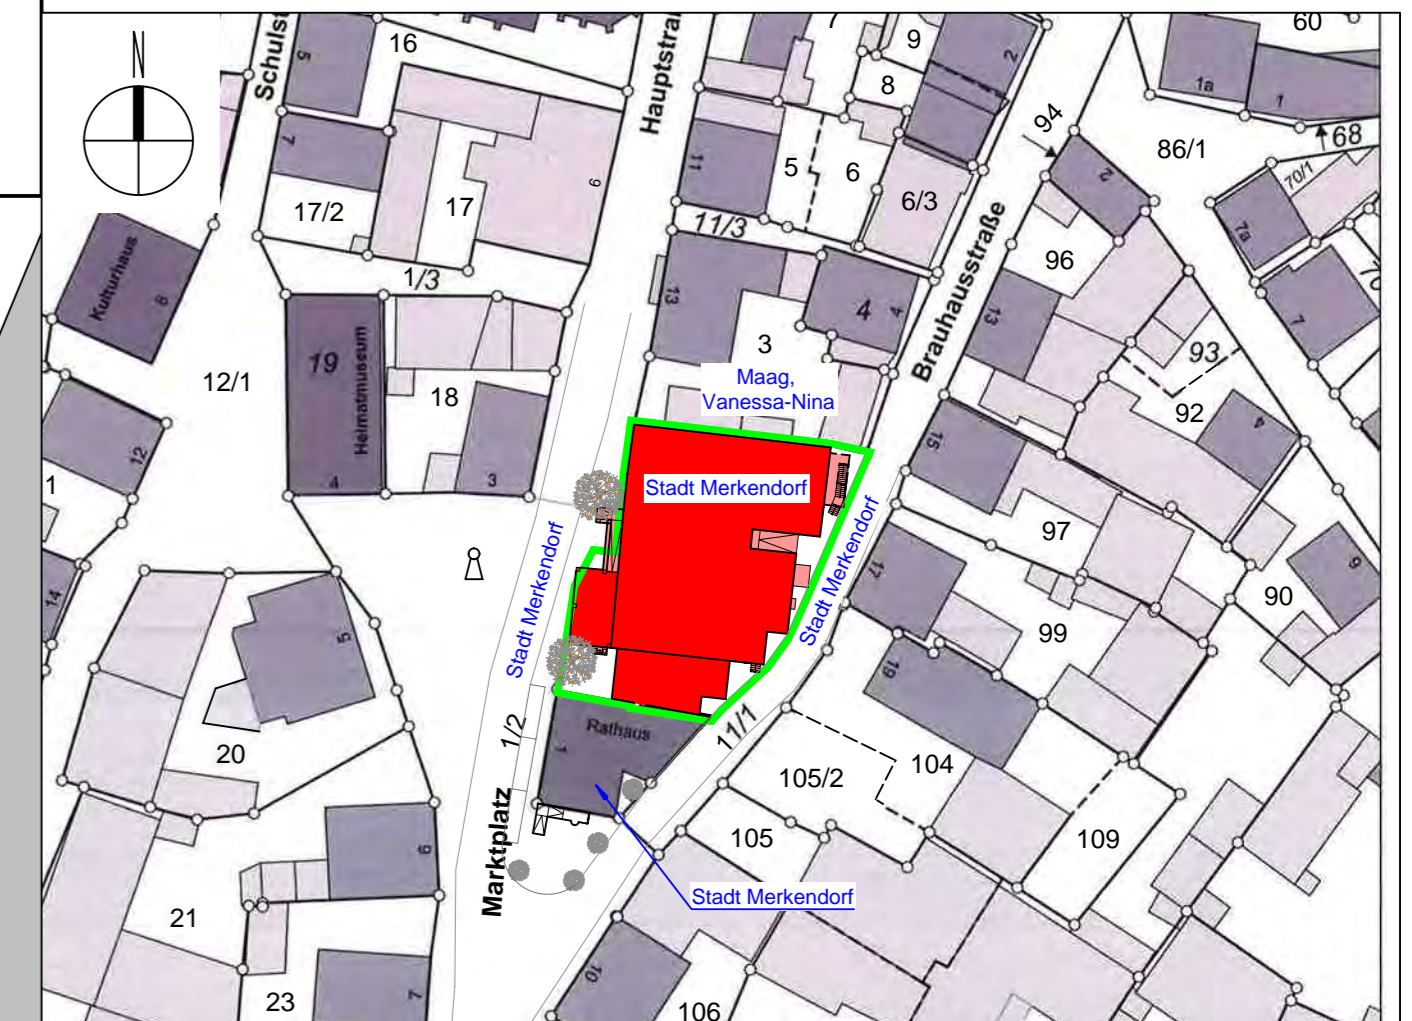

Nutzungsübersicht Erdgeschoss

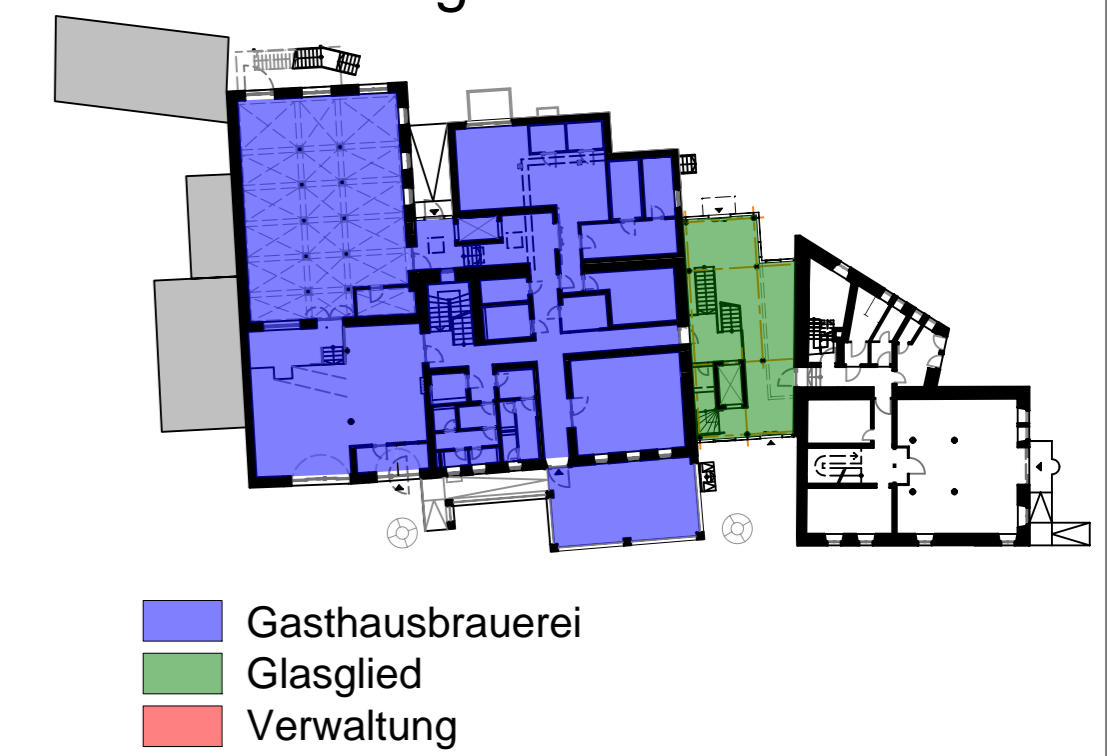

Entwurf

Umbau und Sanierung Brauerei Hellein Merkendorf



BAUHERR:
Stadt Merkendorf
Marktplatz 1
91732 Merkendorf

BAUORT:
Brauhausstraße 6
Marktplatz 2
Flur Nr.: 2
Gemarkung Merkendorf

NACHBARN:

Flst.: 3 Maag, Vanessa-Nina

Flst.: 1 Stadt Merkendorf

Grundriss Erdgeschoss M 1:100
Lageplan M 1:1000

Alle Maßangaben sind circa Angaben und können bestandsbedingt abweichen.
Bereiche konnten nicht überall eingesehen werden
Die Höhenangaben wurden teilweise vom Büro Krug Grossmann übernommen

HOCHREITER
HOCHBAU+STÄDTEBAU
LECHNER gez. LS

Hopfenstraße 22
91781 Weißenburg
Tel 09141/84849-0
Fax 09141/2506

Bahnplatz 5
91710 Gunzenhausen
Tel 09831/813917-0
Fax 09831/2506

Projekt Nr. 2019-13 | EW02 | Gunzenhausen, 18.02.2021

