


Spitzboden

LEGENDE					
	= Bestehendes Bauteil		= Dach		= Durchbruch
	= Mauerwerk neu		= Dämmung		= Wanddurchbruch
	= Betonbauteil neu		= Gründach		= Wandschiltz
	= neue nicht tragende Wand				= Fertighöhen
	= Fliesen				= Rohbauhöhen
	= Erdreich				
	= Kühlraum				

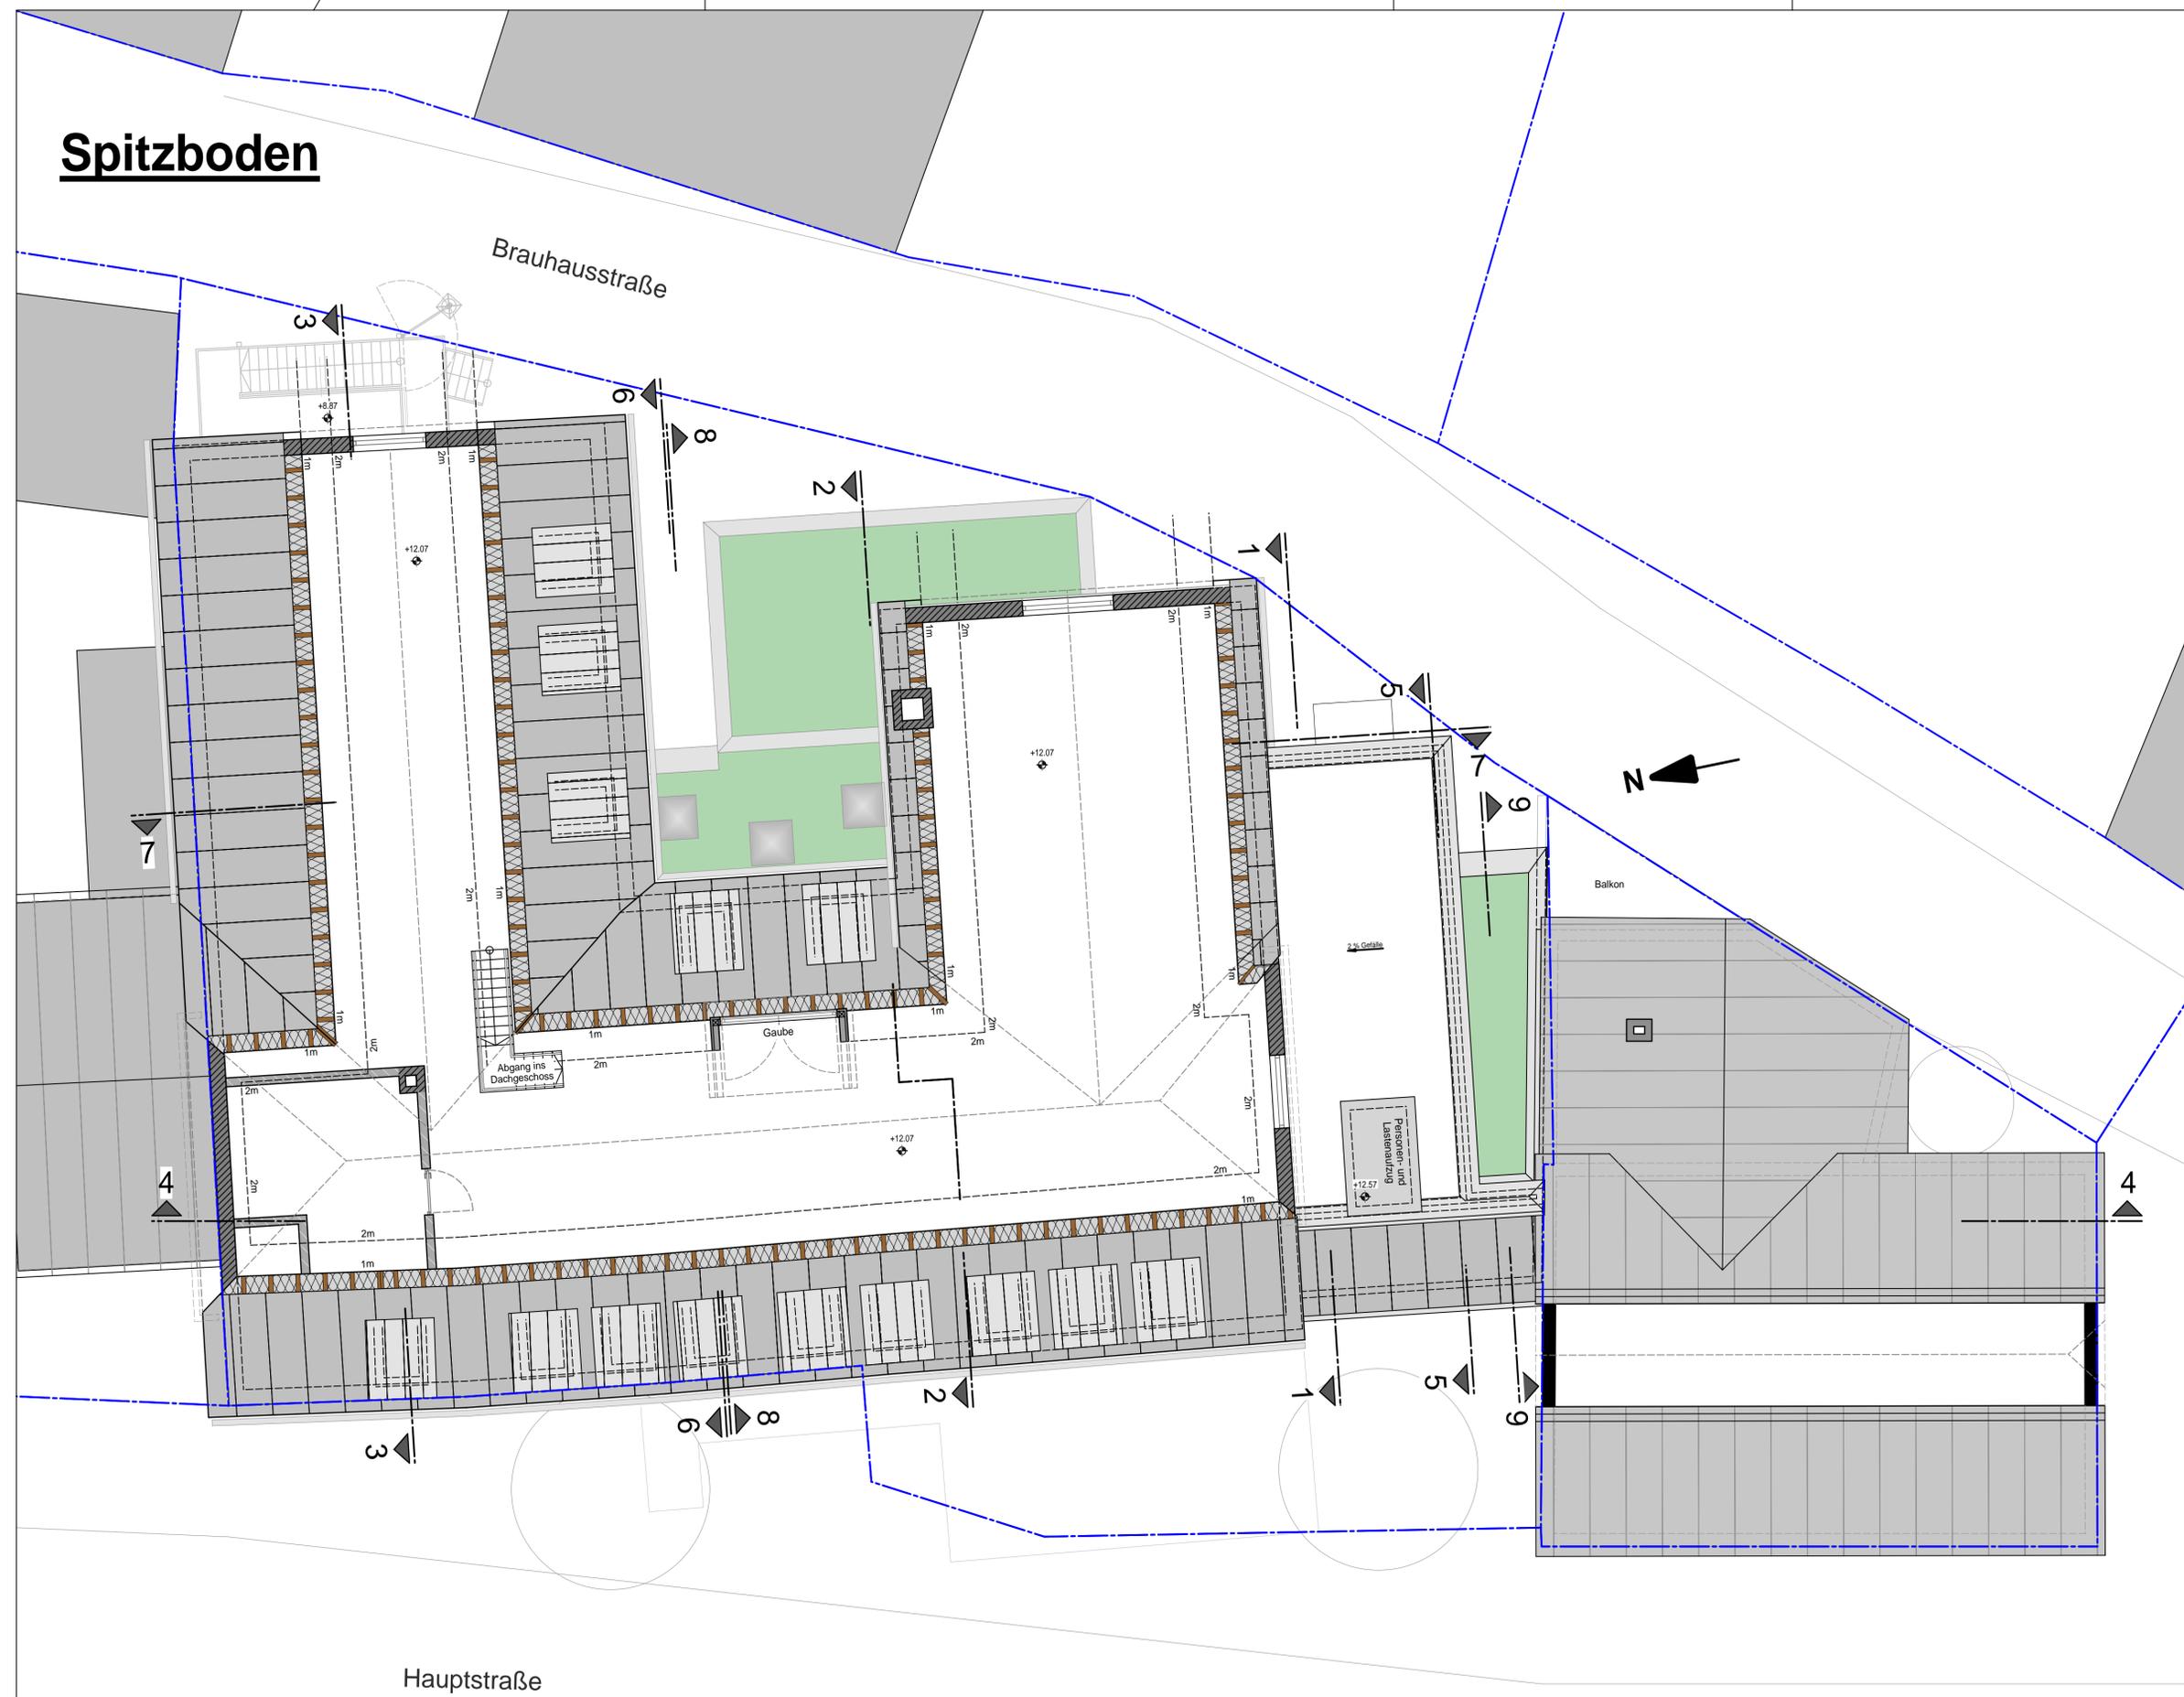

Entwurf

Umbau und Sanierung
Brauerei Hellein Merkendorf



BAUHERR:
Stadt Merkendorf
Marktplatz 1
91732 Merkendorf

BAUORT:
Brauhausstraße 6
Marktplatz 2
Flur Nr.: 2
Gemarkung Merkendorf

NACHBARN:

Flst.: 3 Maag, Vanessa-Nina | Flst.: 1 Stadt Merkendorf

Grundriss
Spitzboden M 1:100

Alle Maßangaben sind circa Angaben und können bestandsbedingt abweichen.
Bereiche konnten nicht überall eingesehen werden
Die Höhenangaben wurden teilweise vom Büro Krug Grossmann übernommen

HOCHREITER HOCHBAU+STÄDTEBAU LECHNER	Hopfenstraße 22 91781 Weißenburg Tel 09141/84848-0 Fax 09831/2506	
	Bahnhofplatz 5 91710 Gunzenhausen Tel 09831/613917-0 Fax 09831/2506	
Projekt Nr. 2019-13 \ EW05 \ Gunzenhausen, 18.02.2021		