



# Schnitt 1-1

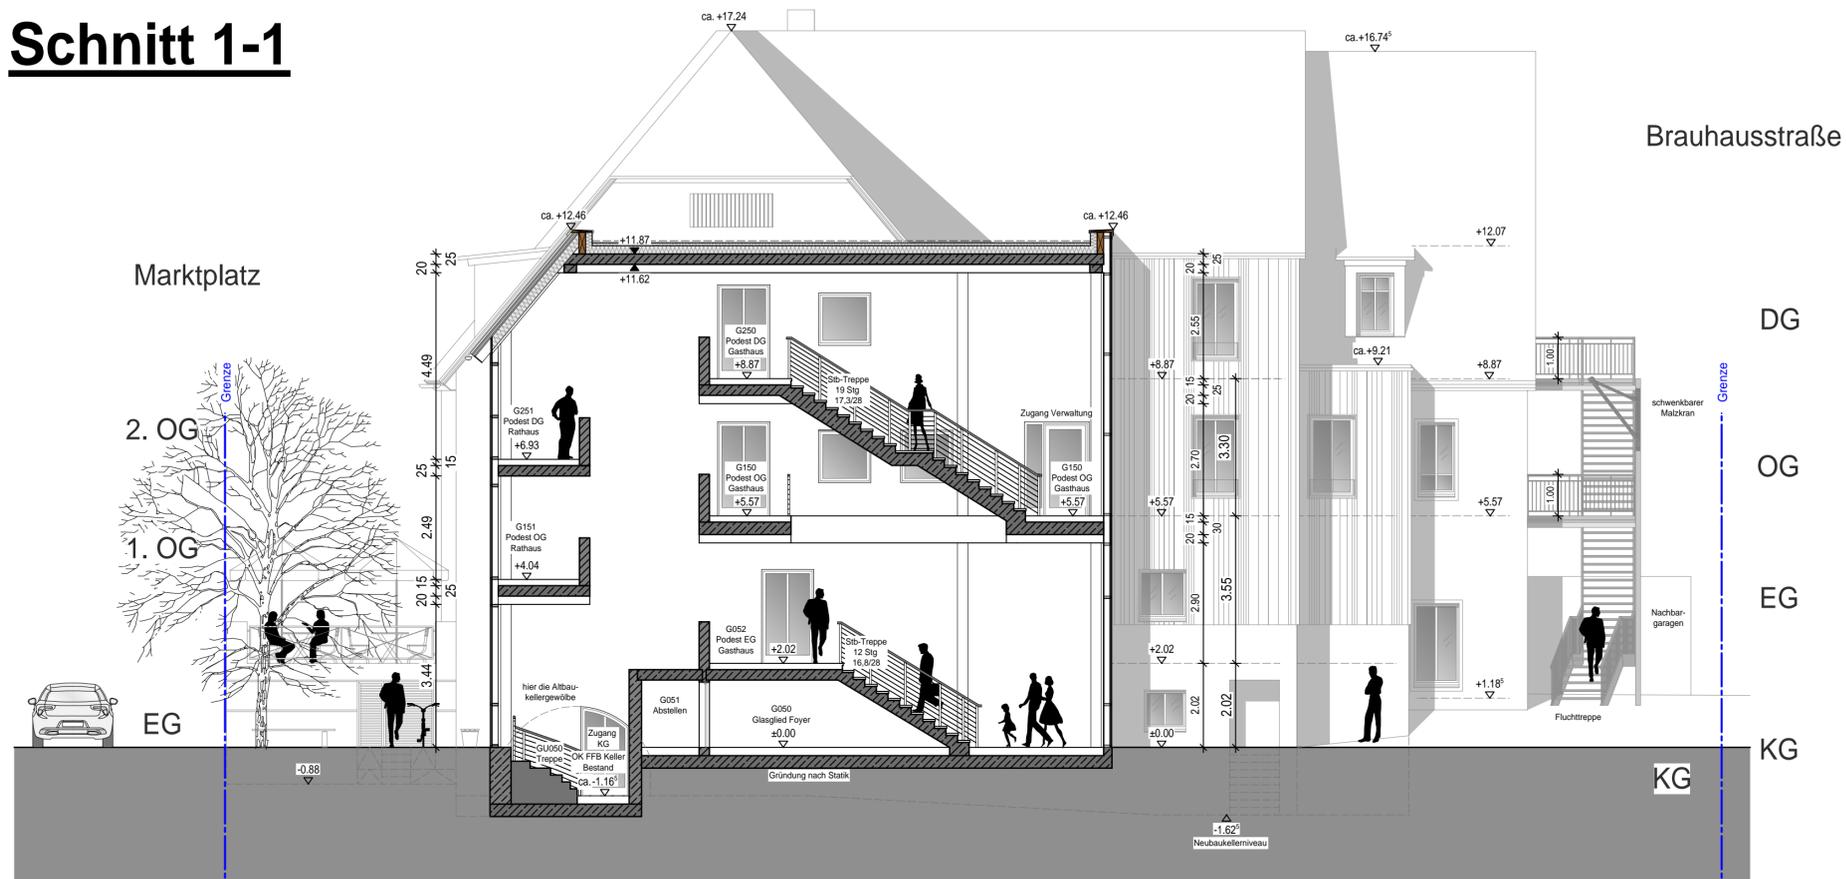

## LEGENDE

	= Bestehendes Bauteil		= Dach		= Durchbruch
	= Mauerwerk neu		= Dämmung		= Wandschlitz
	= Betonbauteil neu		= Gründach		= Fertighöhen
	= neue nicht tragende Wand				= Rohbauhöhen
	= Fliesen				
	= Erdreich				
	= Kühlraum				

# Schnitt 2-2

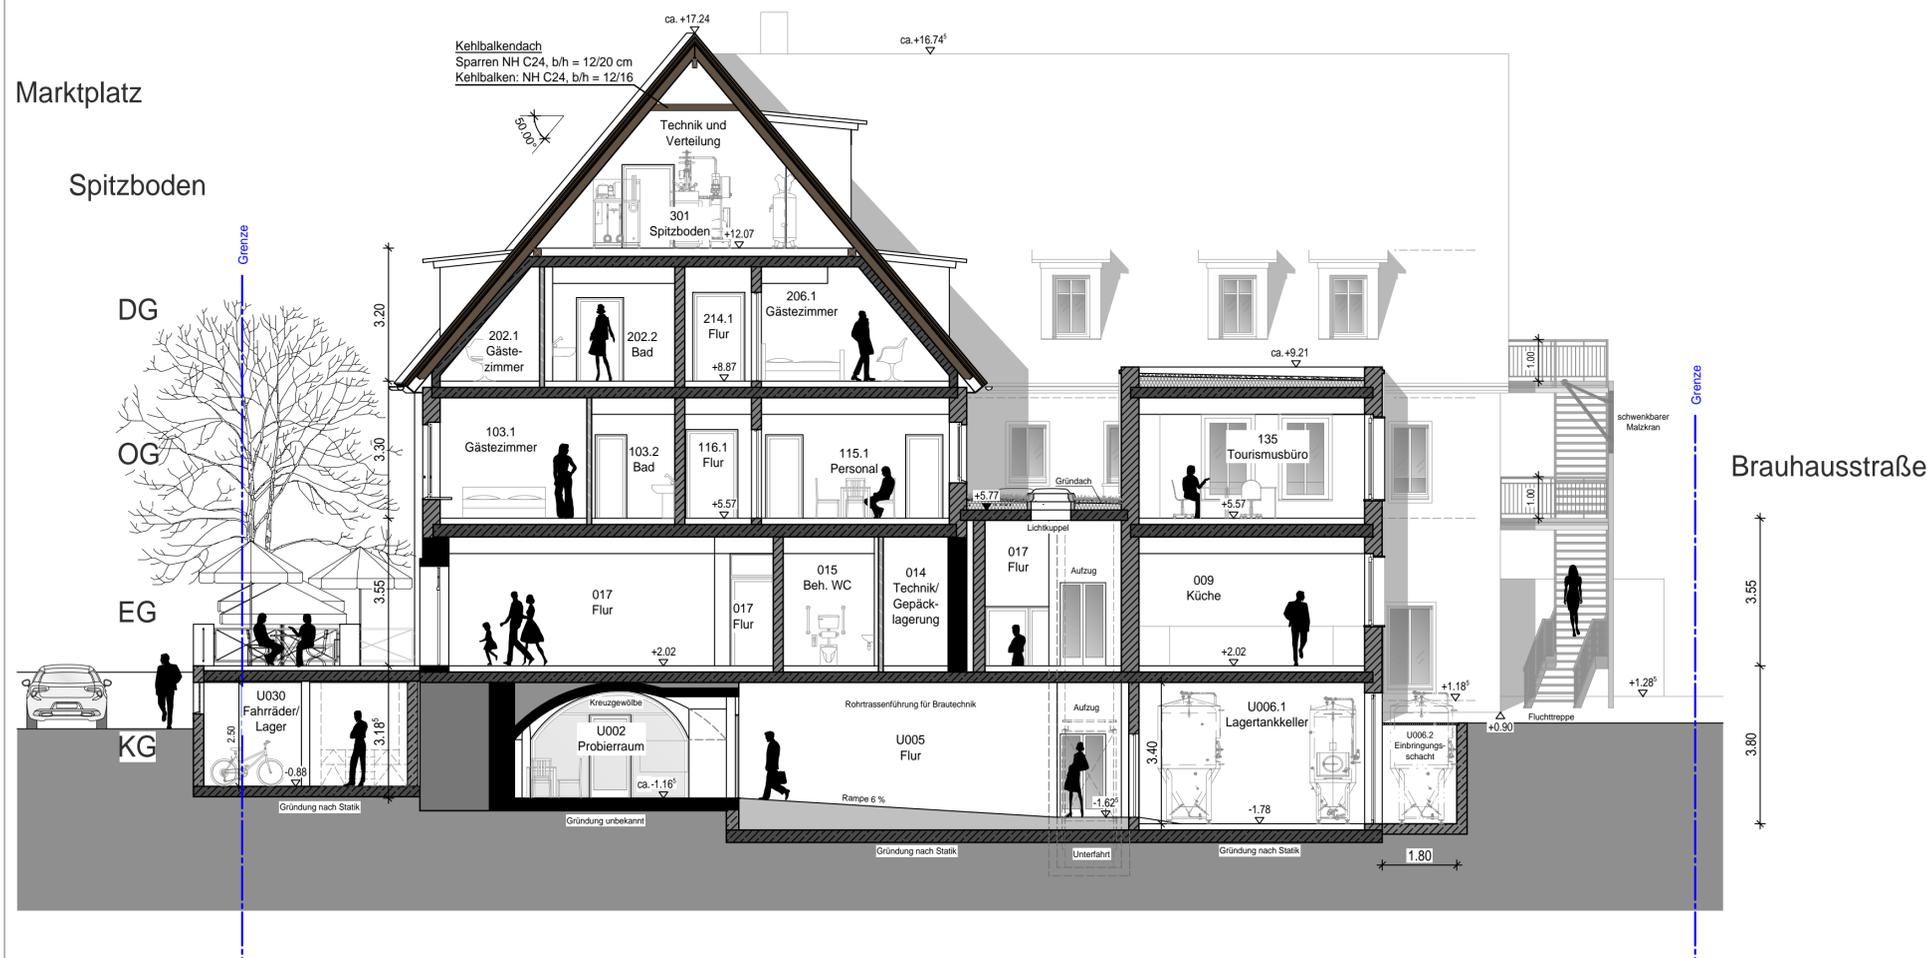

# Entwurf

Umbau und Sanierung  
Brauerei Hellein Merkendorf



**BAUHERR:**  
Stadt Merkendorf  
Marktplatz 1  
91732 Merkendorf

**BAUORT:**  
Brauhausstraße 6  
Marktplatz 2  
Flur Nr.: 2  
Gemarkung Merkendorf

**NACHBARN:**

Flst.: 3 Maag, Vanessa-Nina

Flst.: 1 Stadt Merkendorf

**Schnitt 1-1 und  
Schnitt 2-2**

**M 1:100**

Alle Maßangaben sind circa Angaben und können bestandsbedingt abweichen.  
Bereiche konnten nicht überall eingesehen werden  
Die Höhenangaben wurden teilweise vom Büro Krug Grossmann übernommen

**HOCHREITER**

**HOCHBAU+STÄDTEBAU**

**LECHNER**

gez. LS

Hopfenstraße 22  
91781 Weißenburg  
Tel 09831/613917-0  
Fax 09831/2506

Bahnhofplatz 5  
91710 Gunzenhausen  
Tel 09831/613917-0  
Fax 09831/2506

Projekt Nr. 2019-13 \ EW09 \ Gunzenhausen, 18.02.2021